


15

2 445

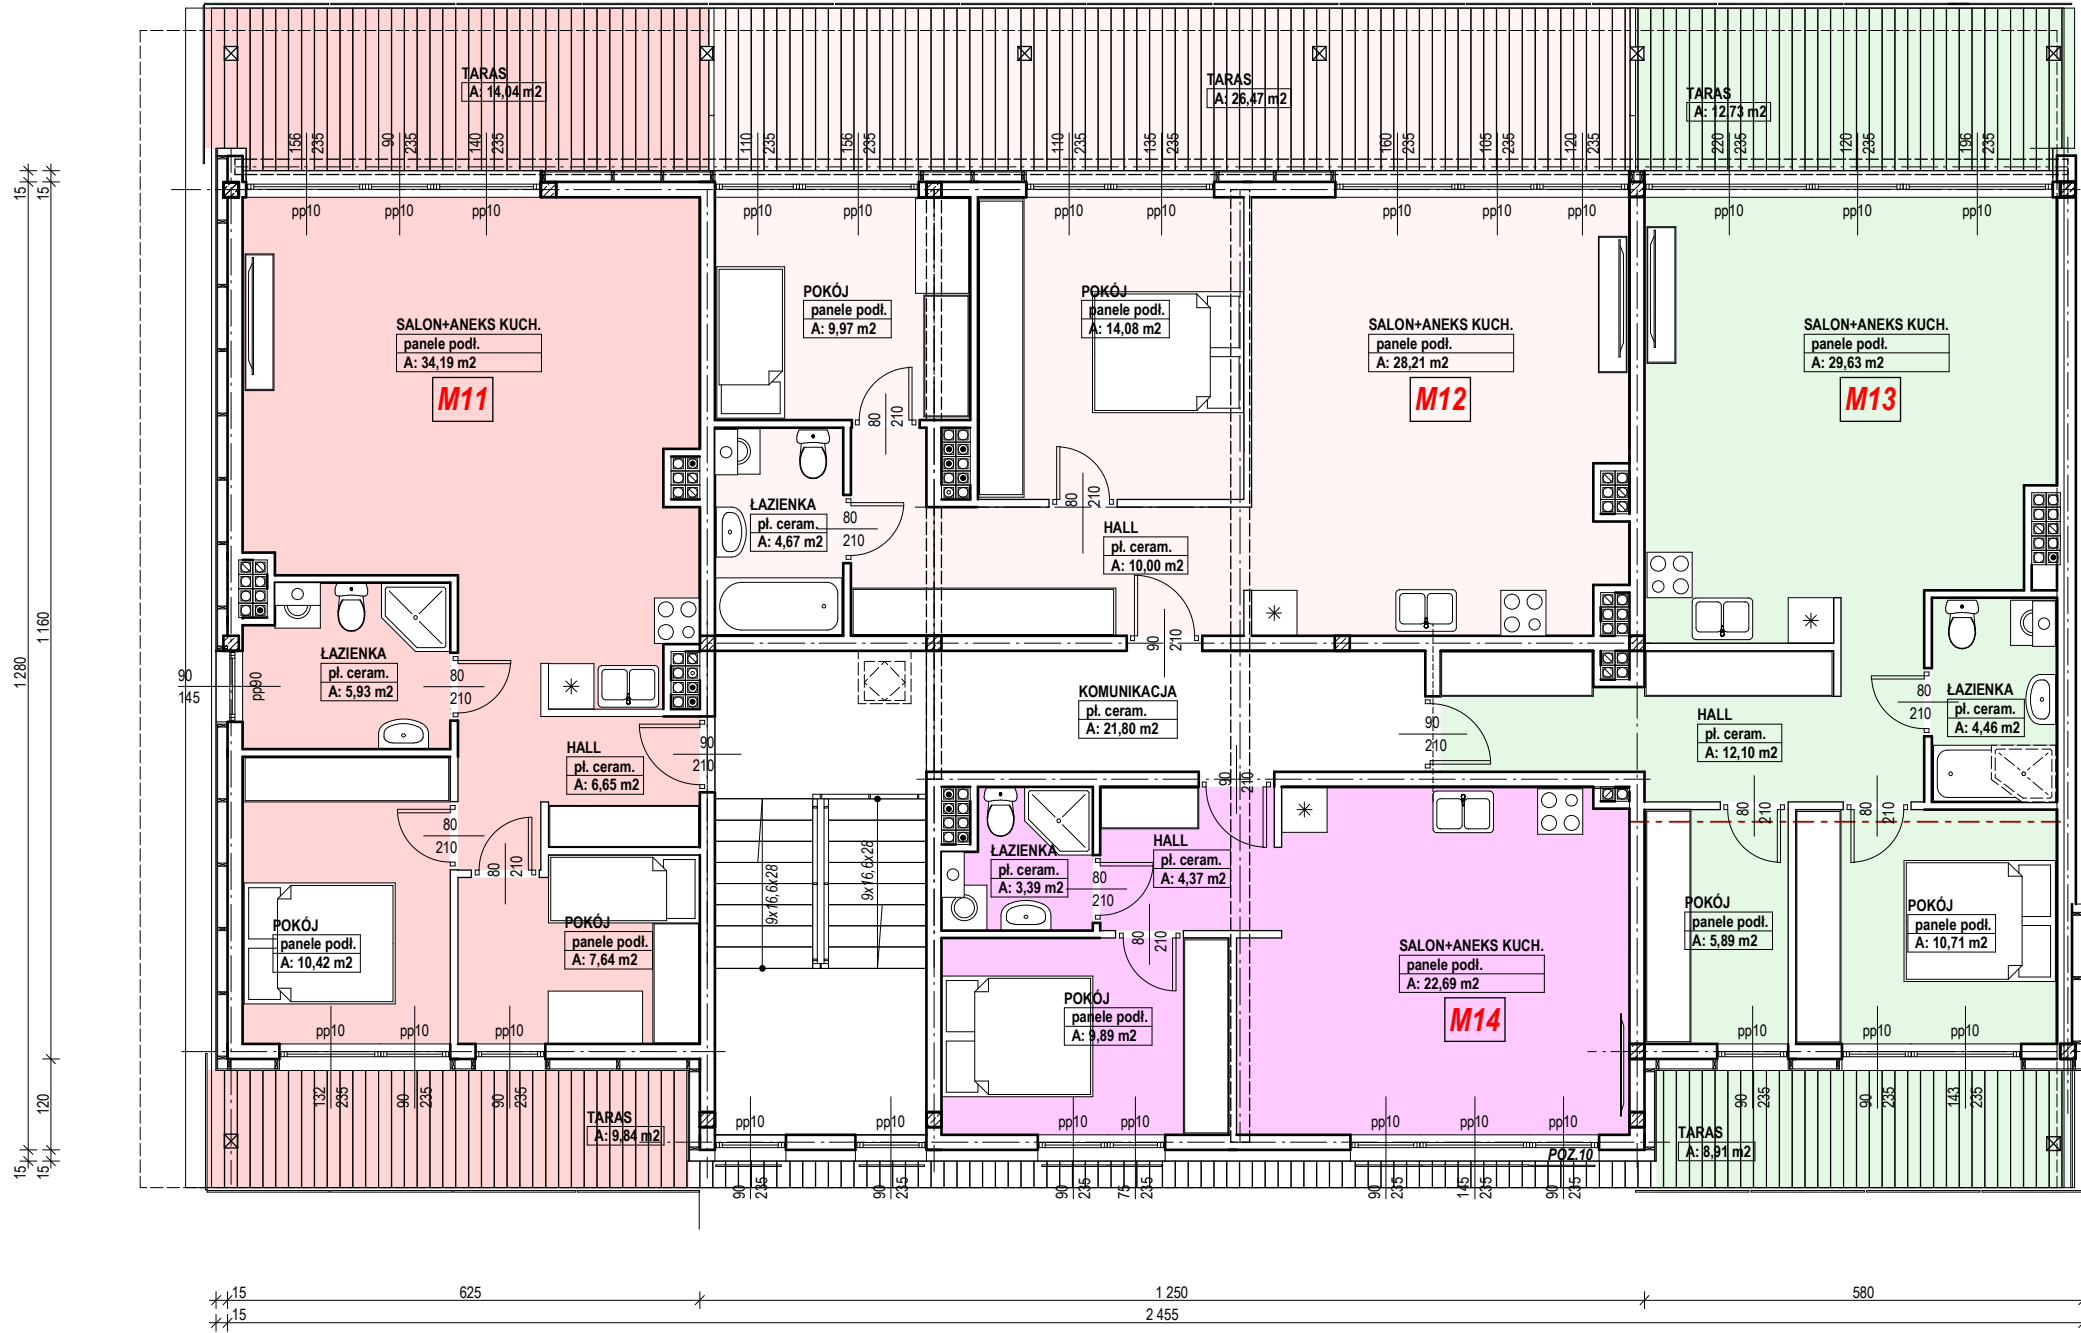

OZNACZENIA NA RZUTACH

- MIESZKANIE NR 11
- MIESZKANIE NR 12
- MIESZKANIE NR 13
- MIESZKANIE NR 14
- CZĘŚĆ WSPÓLNA

MIESZKANIE NR 11	
SALON+ANEKS KUCH.	34,19 m ²
POKÓJ	10,42 m ²
POKÓJ	7,64 m ²
ŁAZIENKA	5,93 m ²
HALL	6,65 m ²
TARAS	9,84 m ²
TARAS	14,04 m ²
R A Z E M	88,71 m²

MIESZKANIE NR 12	
SALON+ANEKS KUCH.	28,21 m ²
POKÓJ	9,97 m ²
POKÓJ	14,08 m ²
ŁAZIENKA	4,67 m ²
HALL	10,00 m ²
TARAS	26,47 m ²
R A Z E M	93,40 m²

MIESZKANIE NR 13	
SALON+ANEKS KUCH.	29,63 m ²
POKÓJ	5,89 m ²
POKÓJ	10,71 m ²
ŁAZIENKA	4,46 m ²
HALL	12,10 m ²
TARAS	12,73 m ²
TARAS	8,91 m ²
R A Z E M	84,43 m²

MIESZKANIE NR 14	
SALON+ANEKS KUCH.	22,69 m ²
POKÓJ	9,89 m ²
ŁAZIENKA	3,39 m ²
HALL	4,37 m ²
R A Z E M	40,34 m²

CZĘŚCI WSPÓLNE	
KOMUNIKACJA	21,80 m ²
R A Z E M	21,80 m²